


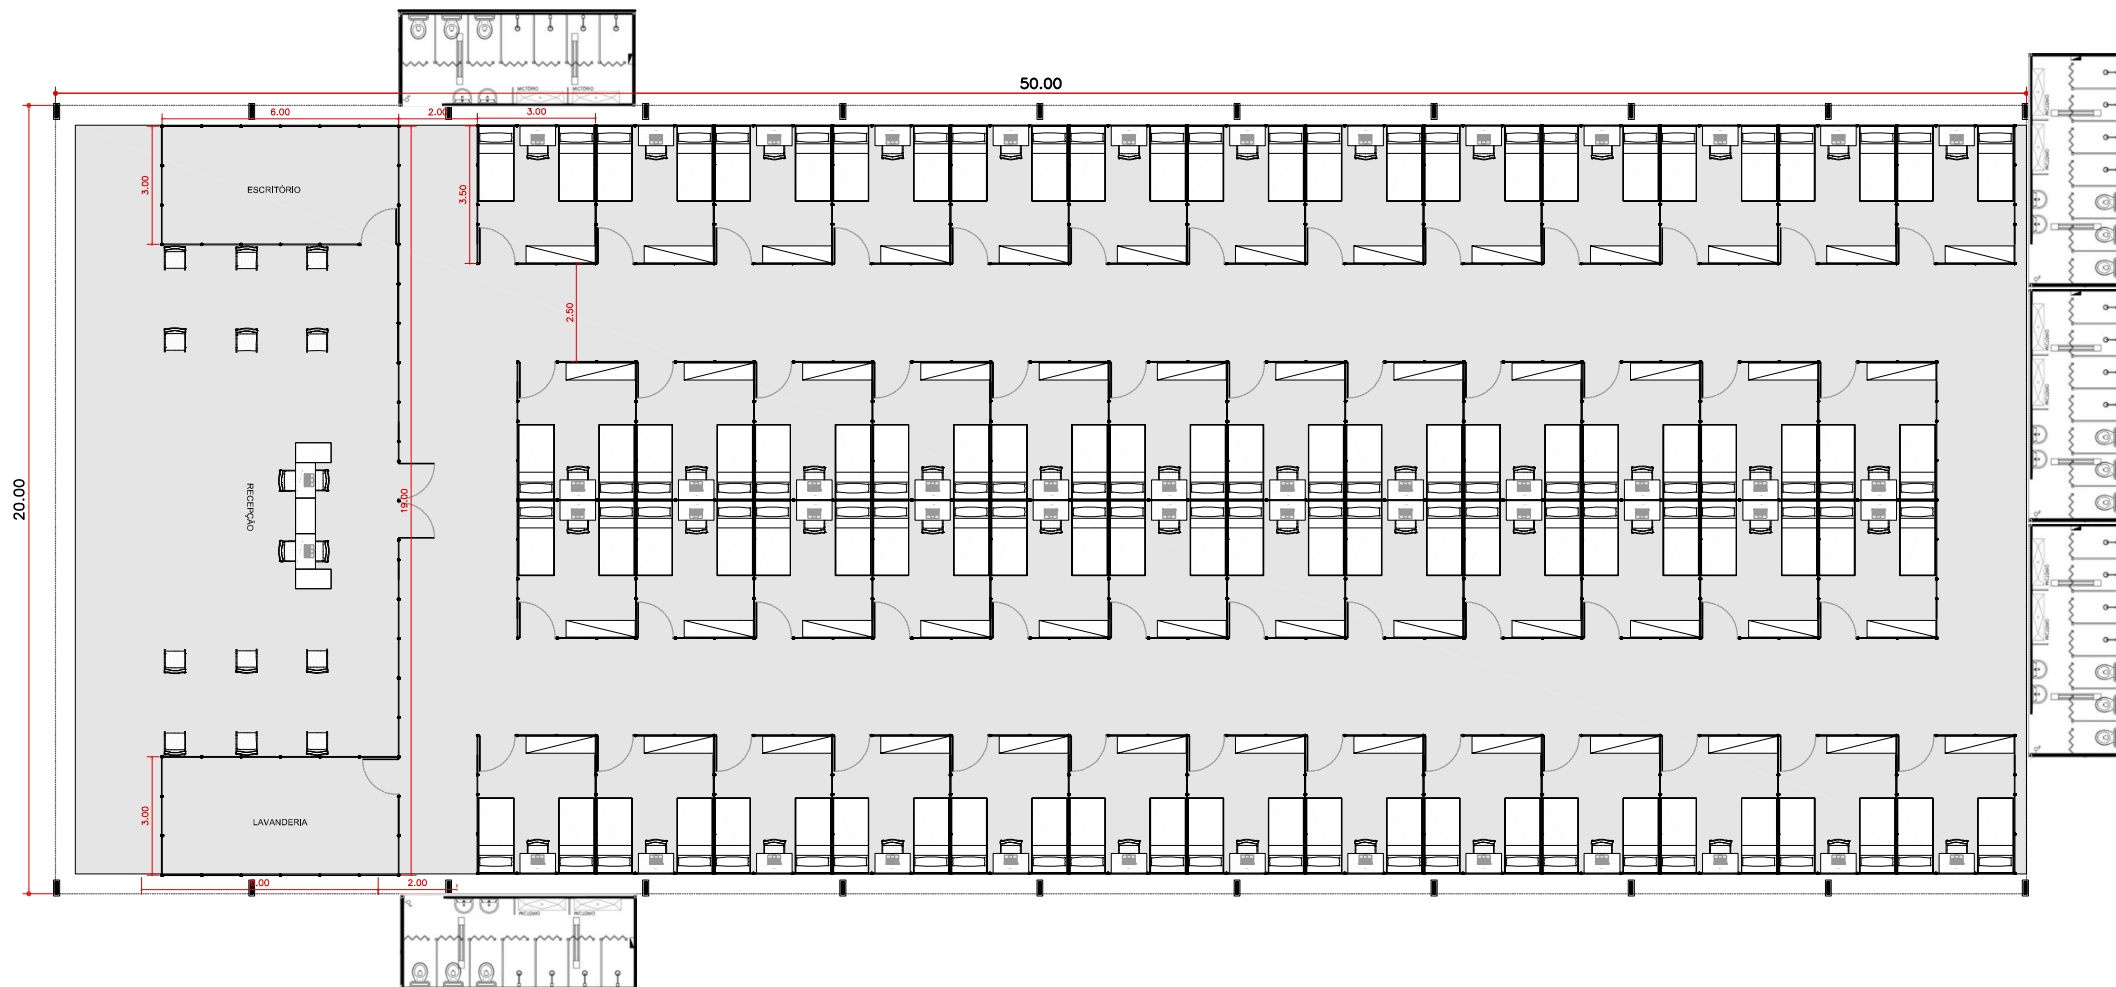

TÍTULO:		
RESPONSÁVEL TÉCNICO:	CAU:	RRT:
Elis D. O. Rodrigues	A109374-6	--
CLIENTE:		
LOCAL:	FOLHA: 01/01	
ASSUNTO:	DATA:	ESCALA:
PLANTA BAIXA GALPÃO 20x50m	12/05/2020	--